


Hofgut Neugebauer

Ehemaliges Katasteramt, Schmidtstraße 13a, 65385 Rüdesheim

Neugebauer Architekten BDA, Gernotstraße 25a, 65205 Wiesbaden

www.jpn-architekten.de



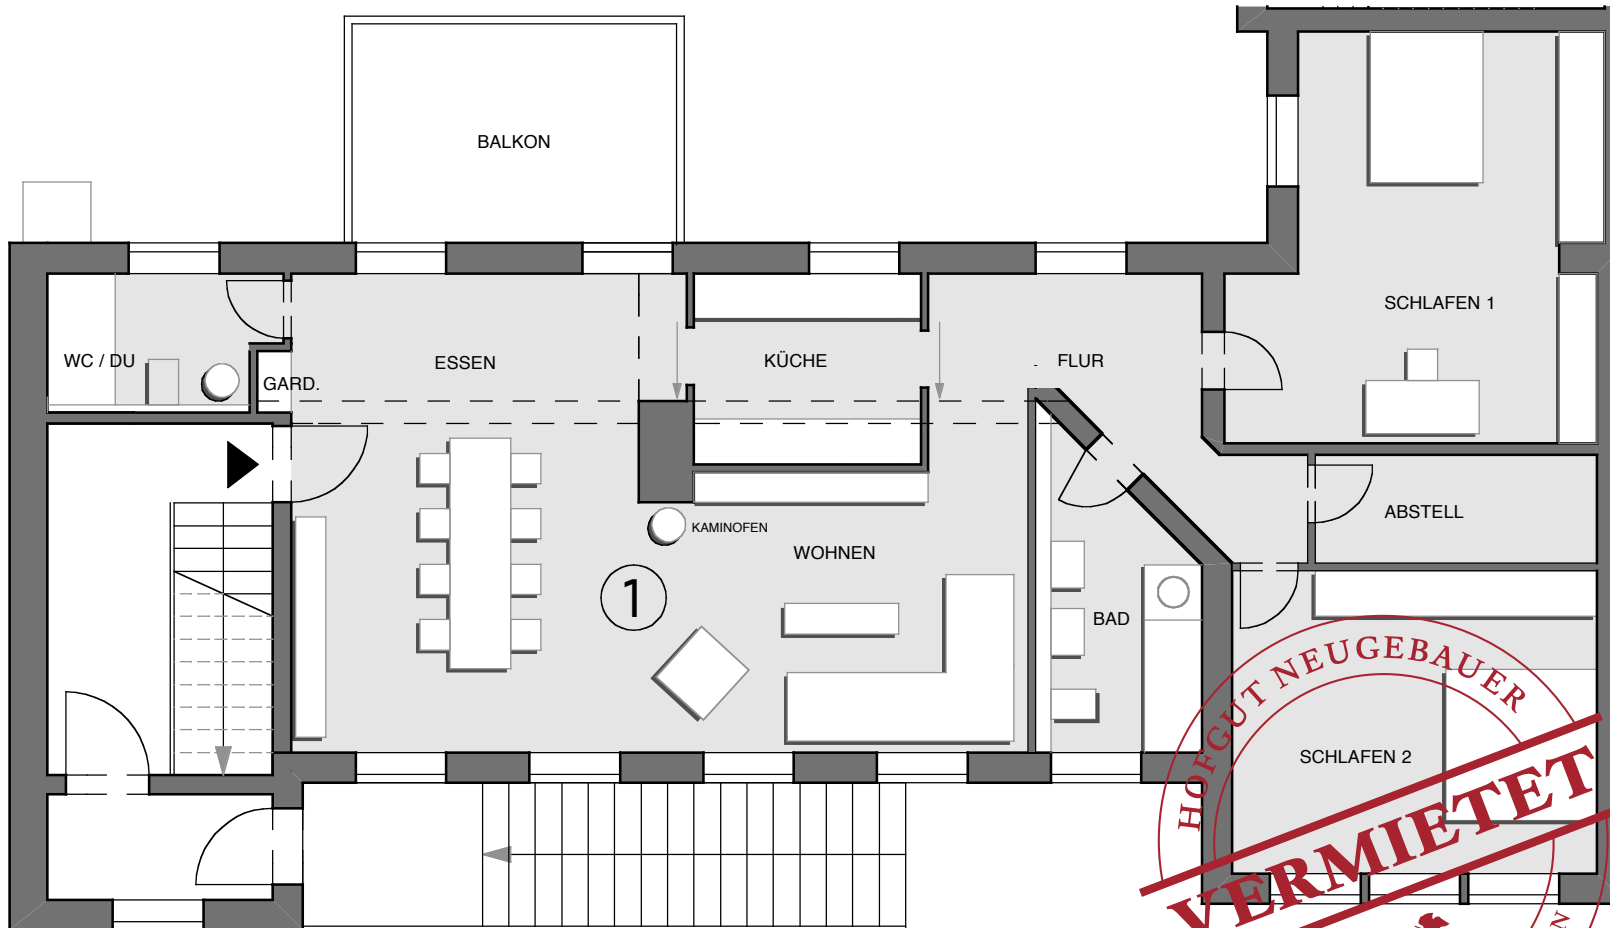

ERDGESCHOSS

3 - ZIMMERWOHNUNG

WOHNFLÄCHE ca. 135 qm



ca. 1000,- €


ZZGL. NEBENKOSTEN

ca. 300,- €

& GARAGE 50,- €

AUßENSTELLPLATZ 30,- €

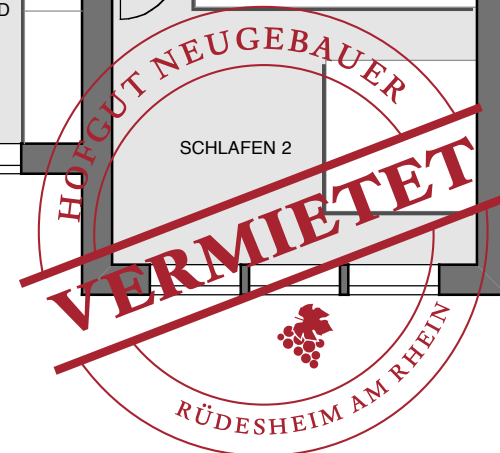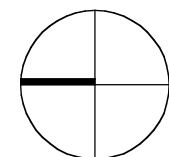

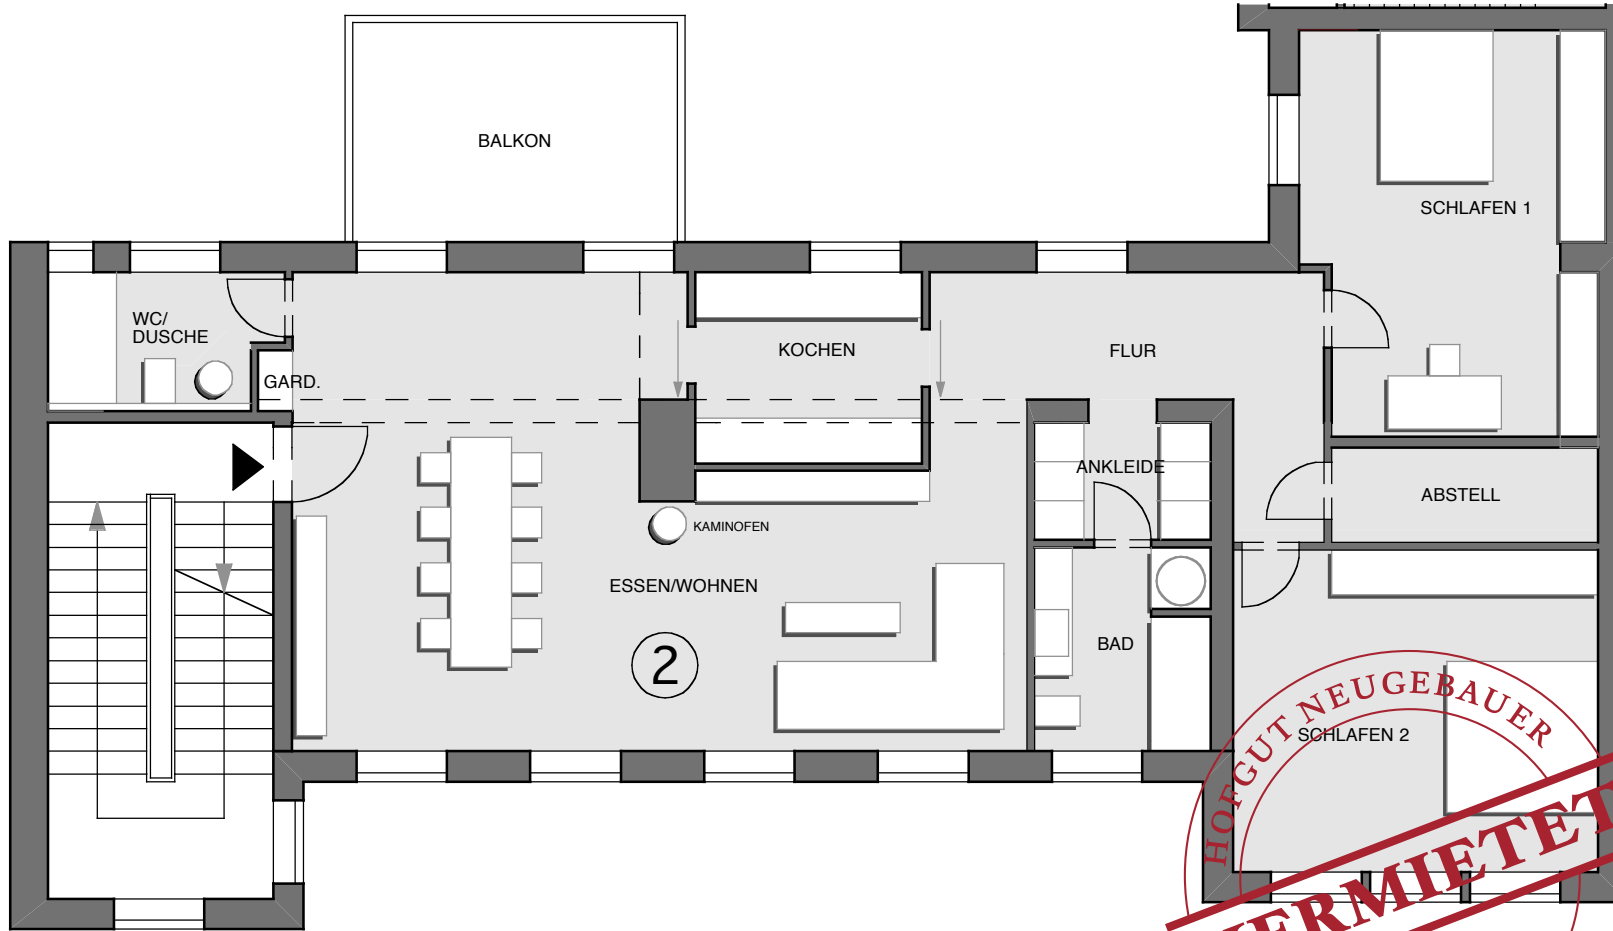

OBERGESCHOSS

3 - ZIMMERWOHNUNG

WOHNFLÄCHE ca. 137 qm



ca. 1000,- €


ZZGL. NEBENKOSTEN

ca. 250,- €

& GARAGE 50,- €

AUßENSTELLPLATZ 30,- €

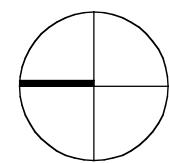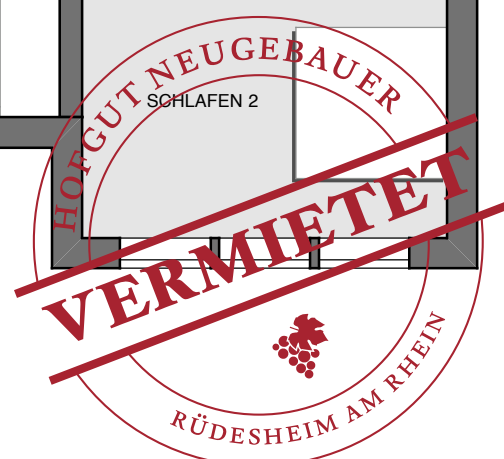

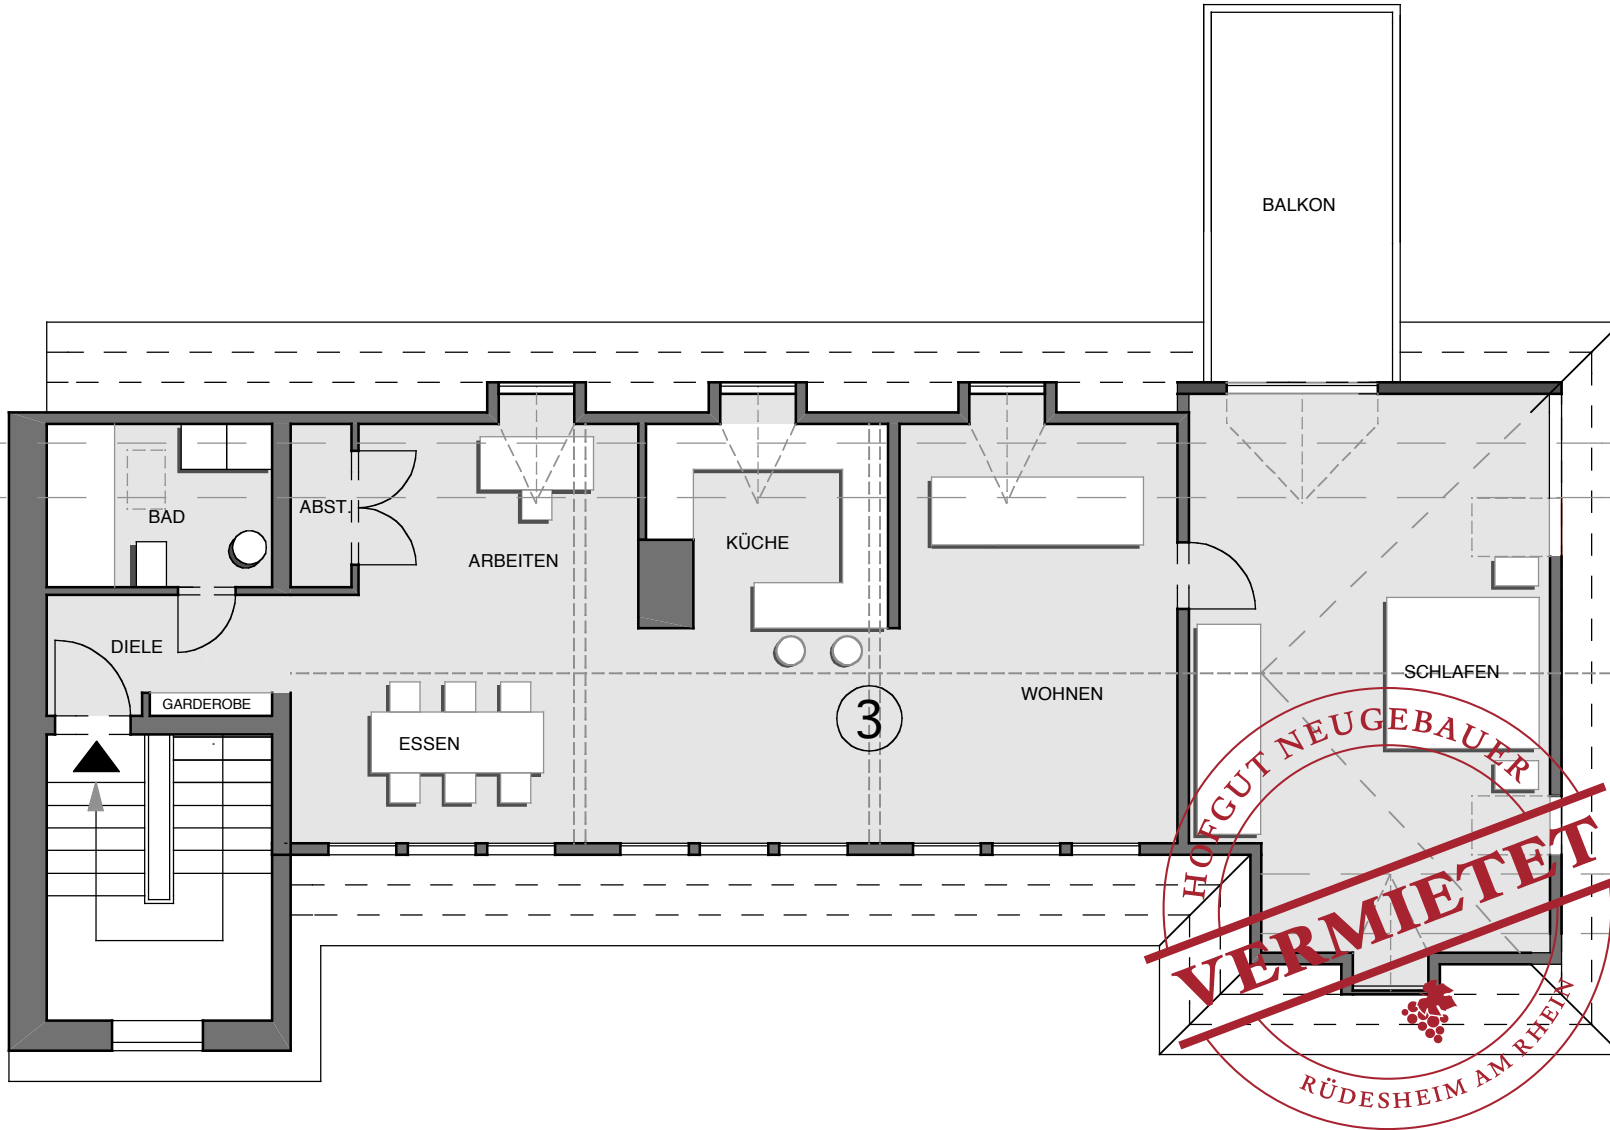

DACHGESCHOSS

3 - ZIMMERWOHNUNG

WOHNFLÄCHE ca. 102 qm


ca. 850,- €




ZZGL. NEBENKOSTEN

ca. 220,- €

& GARAGE 50,- €

AUßENSTELLPLATZ 30,- €

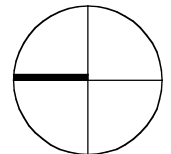

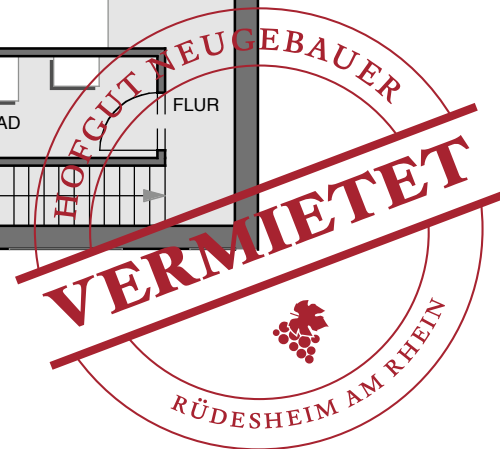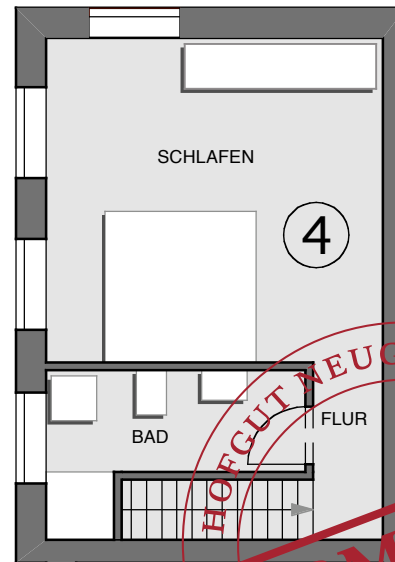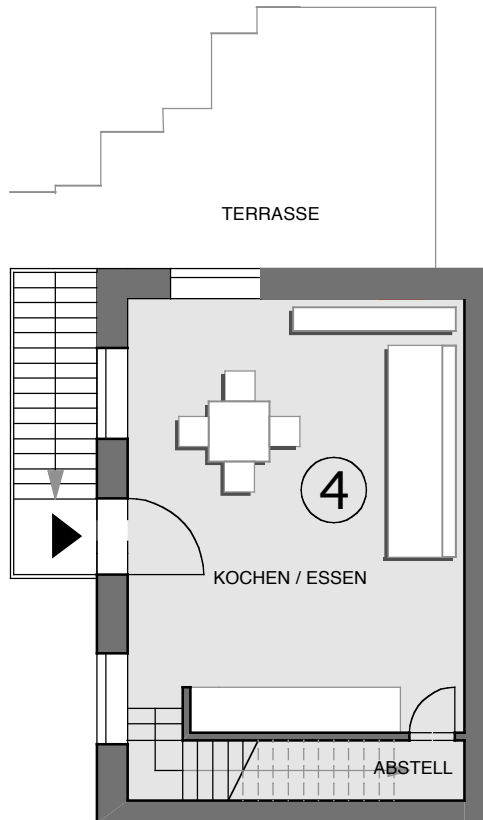

ATELIERHAUS

3 - ZIMMERWOHNUNG

WOHNFLÄCHE ca. 55 qm

ca. 480,- €

ZZGL. NEBENKOSTEN

ca. 135,- €

& GARAGE 50,- €

AUßENSTELLPLATZ 30,- €

